

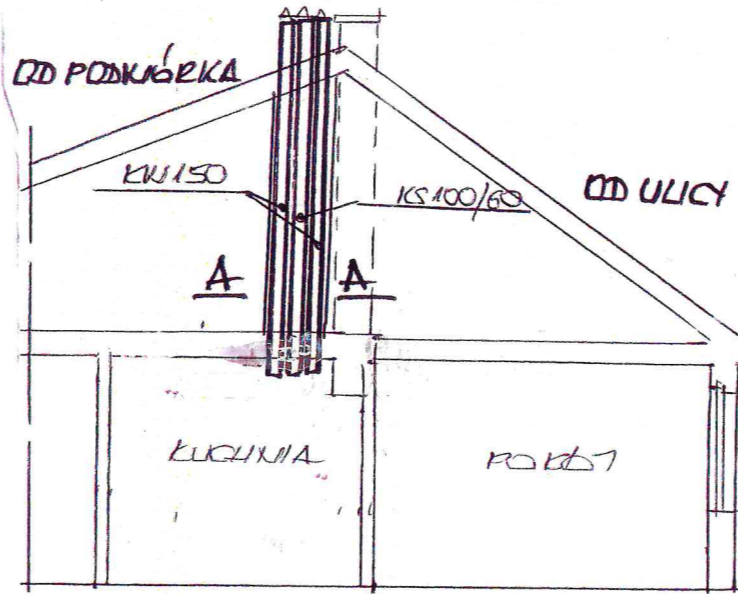
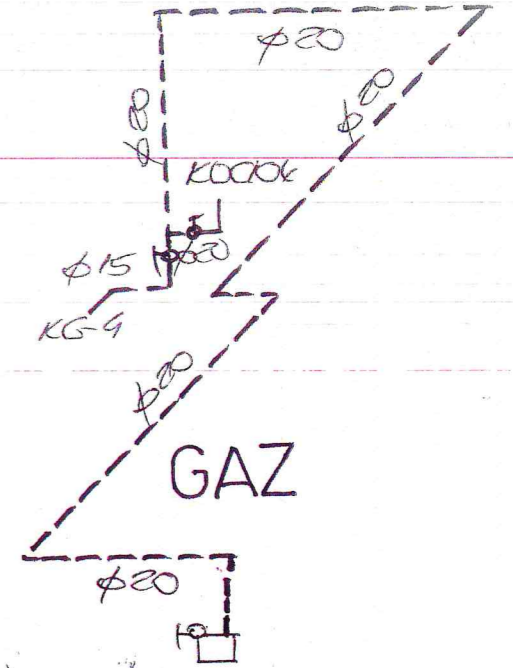
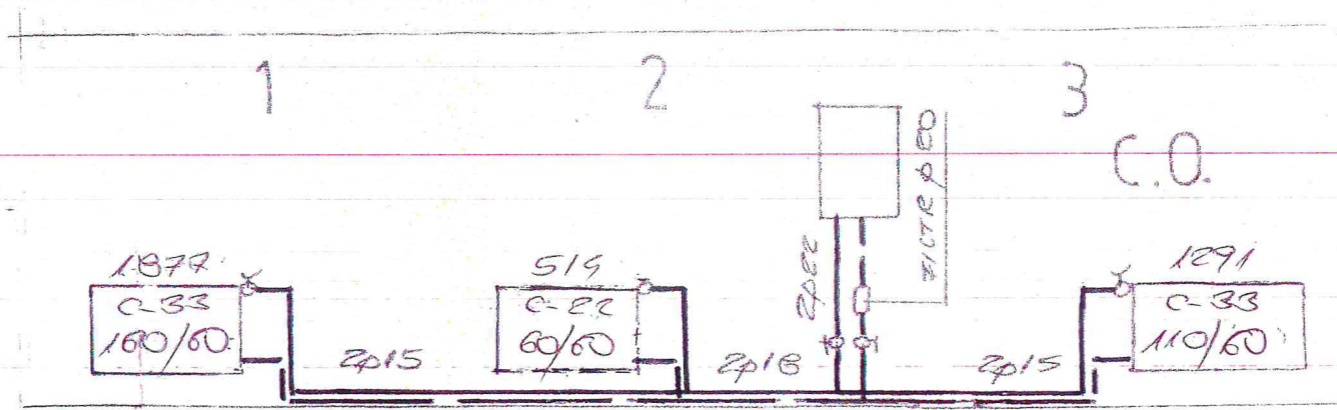


SZCZEGÓŁ A' 1:10

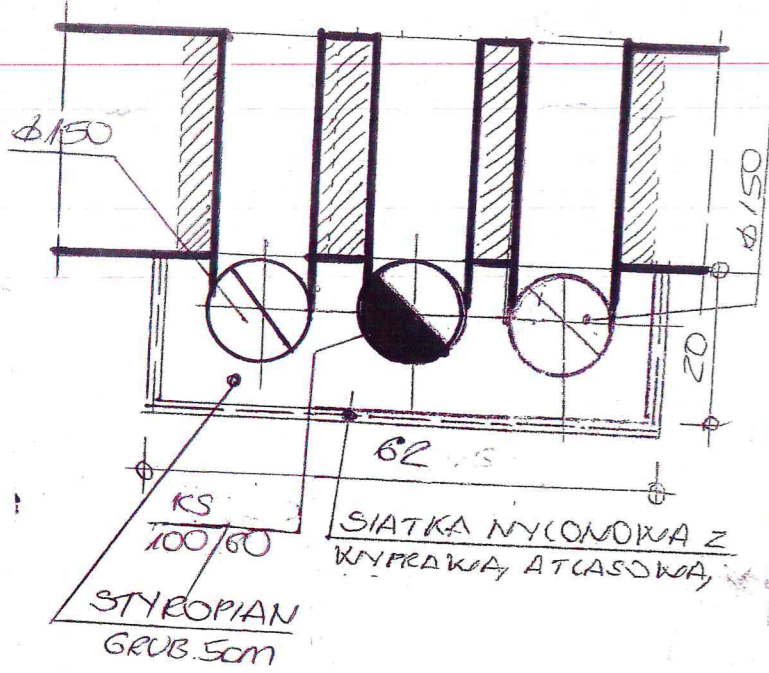

MIESZKANIE NR 1  
1-PIĘTRO 1:50

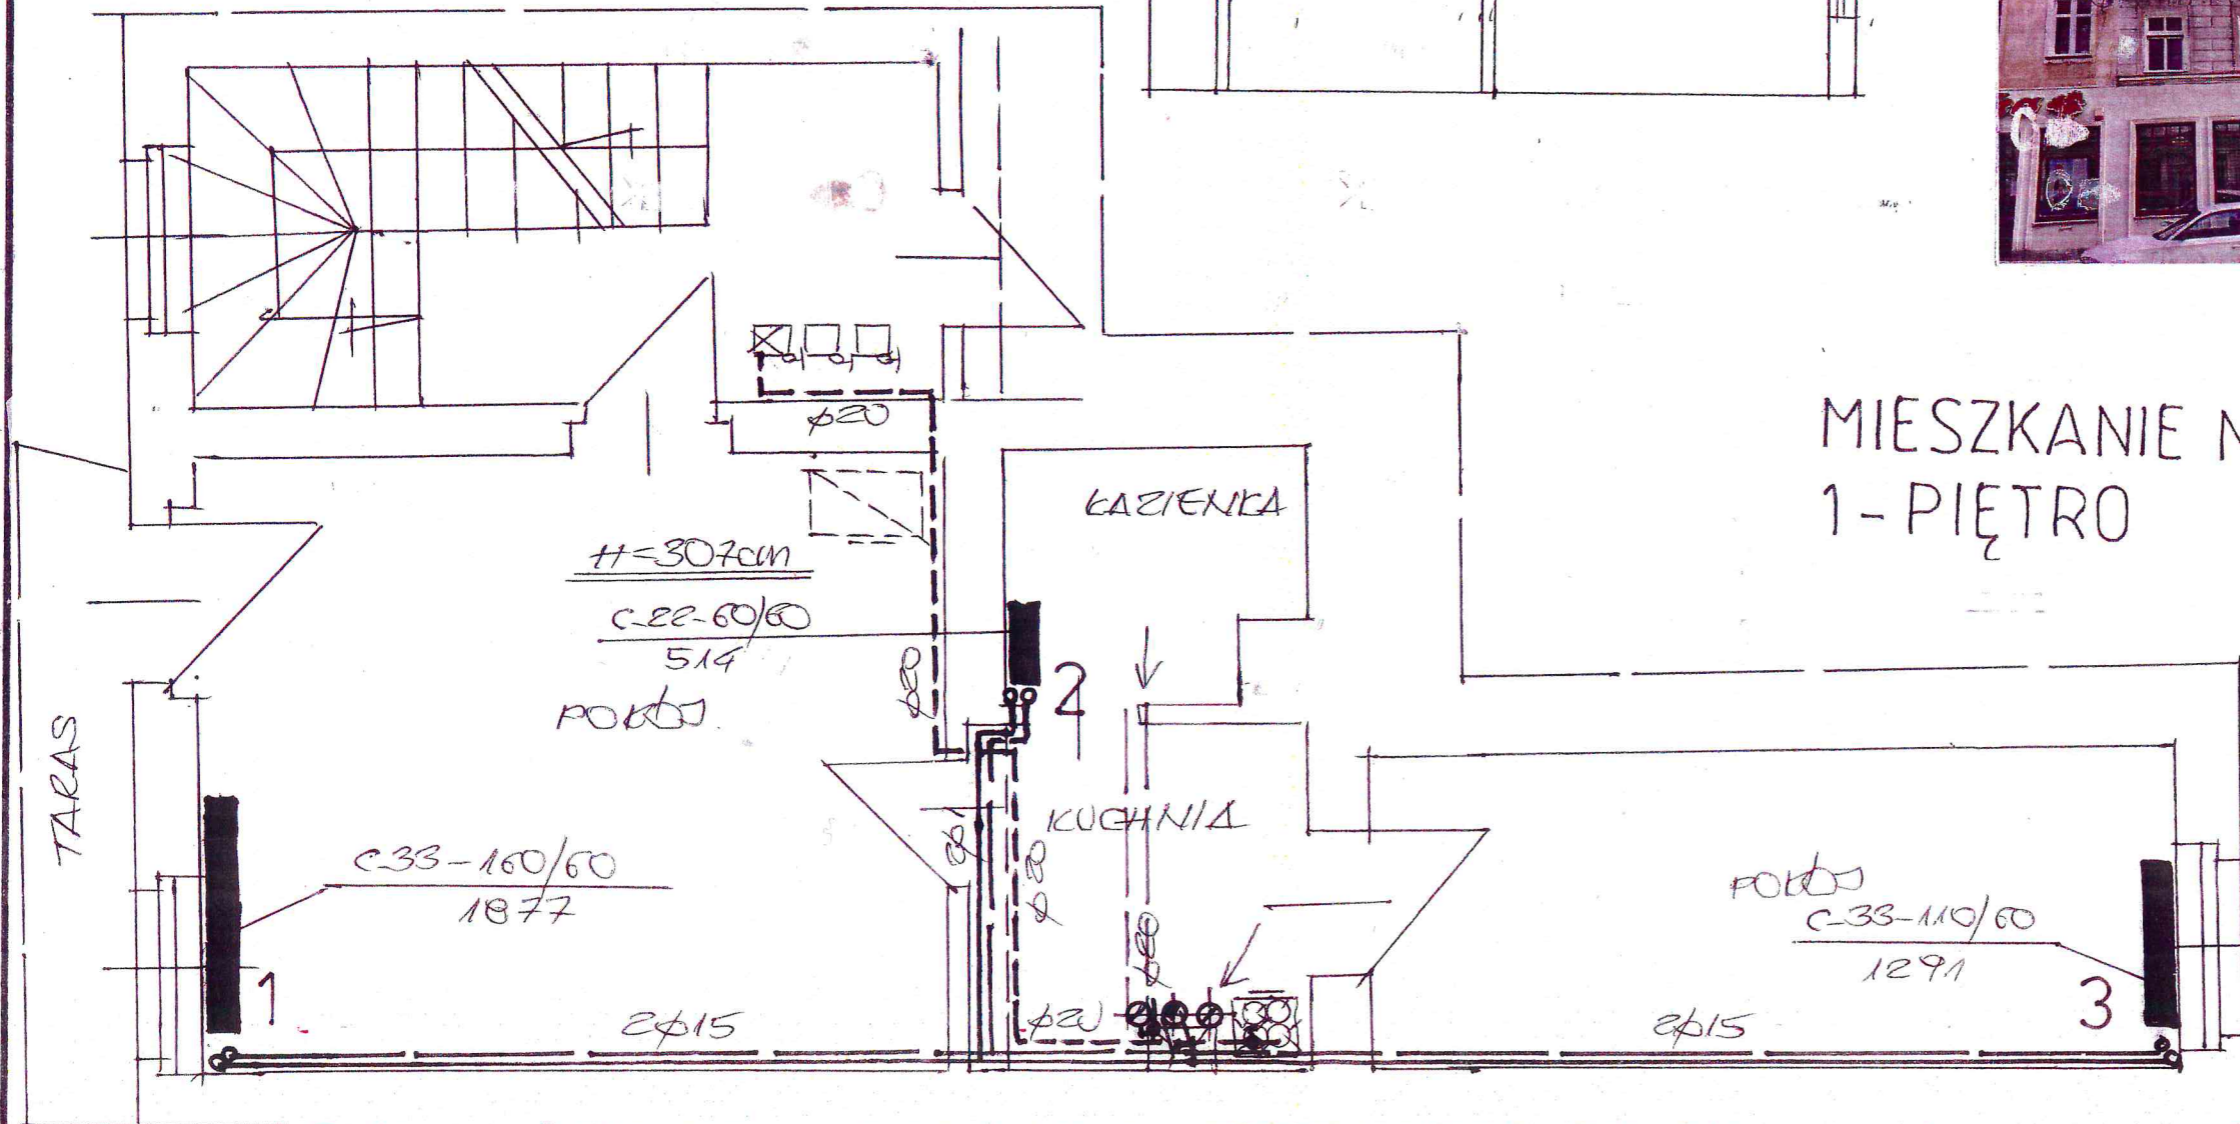

INWENIORYST	MEK W SŁOUBODUCAGI	DATA:	30.03.21
OBIEKT	MIESZKANIE	strona	1 z 50
ADRES	ul. ŻEROWICKIEGO 9/1	N. CYS	1
TYTUŁ	BUDOWA G.O. ETA ŻOWIA	<p><b>JAN BARBIERIK</b> Upr. do kierowania, nadzorowania i projektowania w ramach budowlanych w spec. KONSTRUKCJO-BUDOWLANEJ ARCHITEKTONICZNEJ, GAZOWEJ I CIEPLNEJ Nr UPR. A.UF.1-4-1178, A.UF.1-4-139178 UAN VI/17/2019, LIAN VI/17/2019</p>	
PROJEKTANT			